


- ① Sala  
ศาลา
- ② Pool  
สระน้ำ
- ③ Bedroom 1  
ห้องนอน 1
- ④ Living Room  
ห้องนั่งเล่น
- ⑤ Bedroom 2  
ห้องนอน 2
- ⑥ Garden  
สนามหญ้า

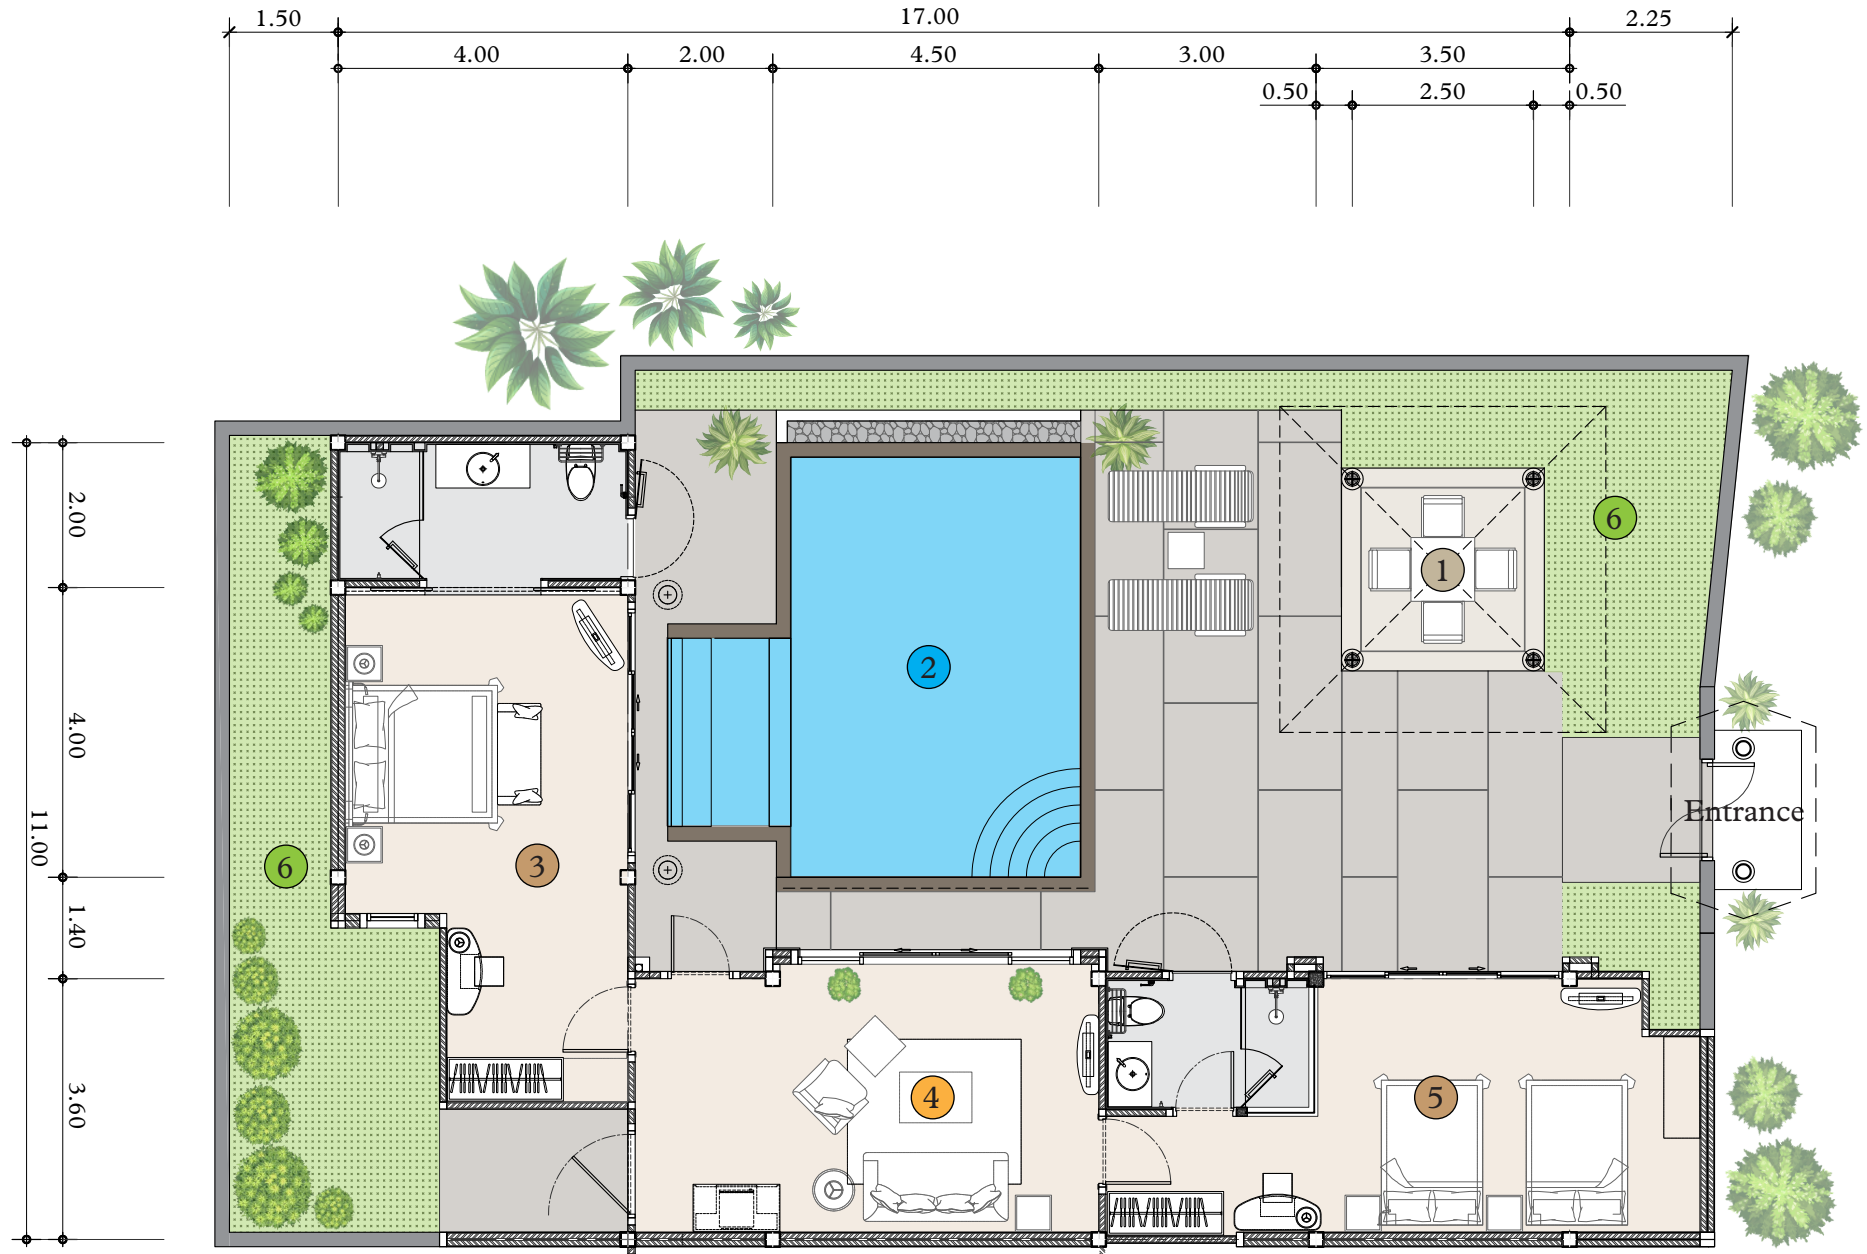

## 2 BEDROOM POOL VILLA

SCALE 1 : 100 METRIC : METER TOTAL 187 SQ. M. M<sup>2</sup>